


ITINERARIO ALTERNATIVO PARA VEHÍCULOS PROCEDENTES DE SO-P-5004 CON DESTINO SAN ESTEBAN DE GORMÁZ.

ITINERARIO ALTERNATIVO PARA VEHÍCULOS PROCEDENTES DE SAN ESTEBAN DE GORMÁZ CON DESTINO SO-P-5004 POR N-122.

ITINERARIO ALTERNATIVO PARA VEHÍCULOS PROCEDENTES DE N-122, SENTIDO SORIA, CON DESTINO SO-P-5004.

TRAMO CORTADO

MINISTERIO DE TRANSPORTES, MOVILIDAD Y AGENDA URBANA	SECRETARÍA GENERAL DE INFRAESTRUCTURAS	DEMARCACIÓN DE CARRETERAS DEL ESTADO EN CASTILLA Y LEÓN ORIENTAL	EL INGENIERO DE CAMINOS AUTOR DEL PROYECTO:	EL INGENIERO DIRECTOR DEL PROYECTO:	CONFORMIDAD DEL CONTRATISTA:	ESCALAS:	TITULO DEL PROYECTO: PROYECTO MODIFICADO Nº 1	CLAVE:	Nº ANEJO:	DESIGNACIÓN DEL PLANO:	Nº PLANO:
SECRETARÍA DE ESTADO DE TRANSPORTES, MOVILIDAD Y AGENDA URBANA	DIRECCIÓN GENERAL DE CARRETERAS					ORIGINALES A-1	PROYECTO DE CONSTRUCCIÓN DE LA AUTOVÍA DEL DUERO (A-11). TRAMO: VARIANTE DE EL BURGO DE OSMA - ENLACE DE SAN ESTEBAN DE GORMAZ (OESTE)	12-SO-3100	FECHA: NOVIEMBRE 2020	CORTE PROVISIONAL ACCESO SO-P-5004	HOJA.....DE.....

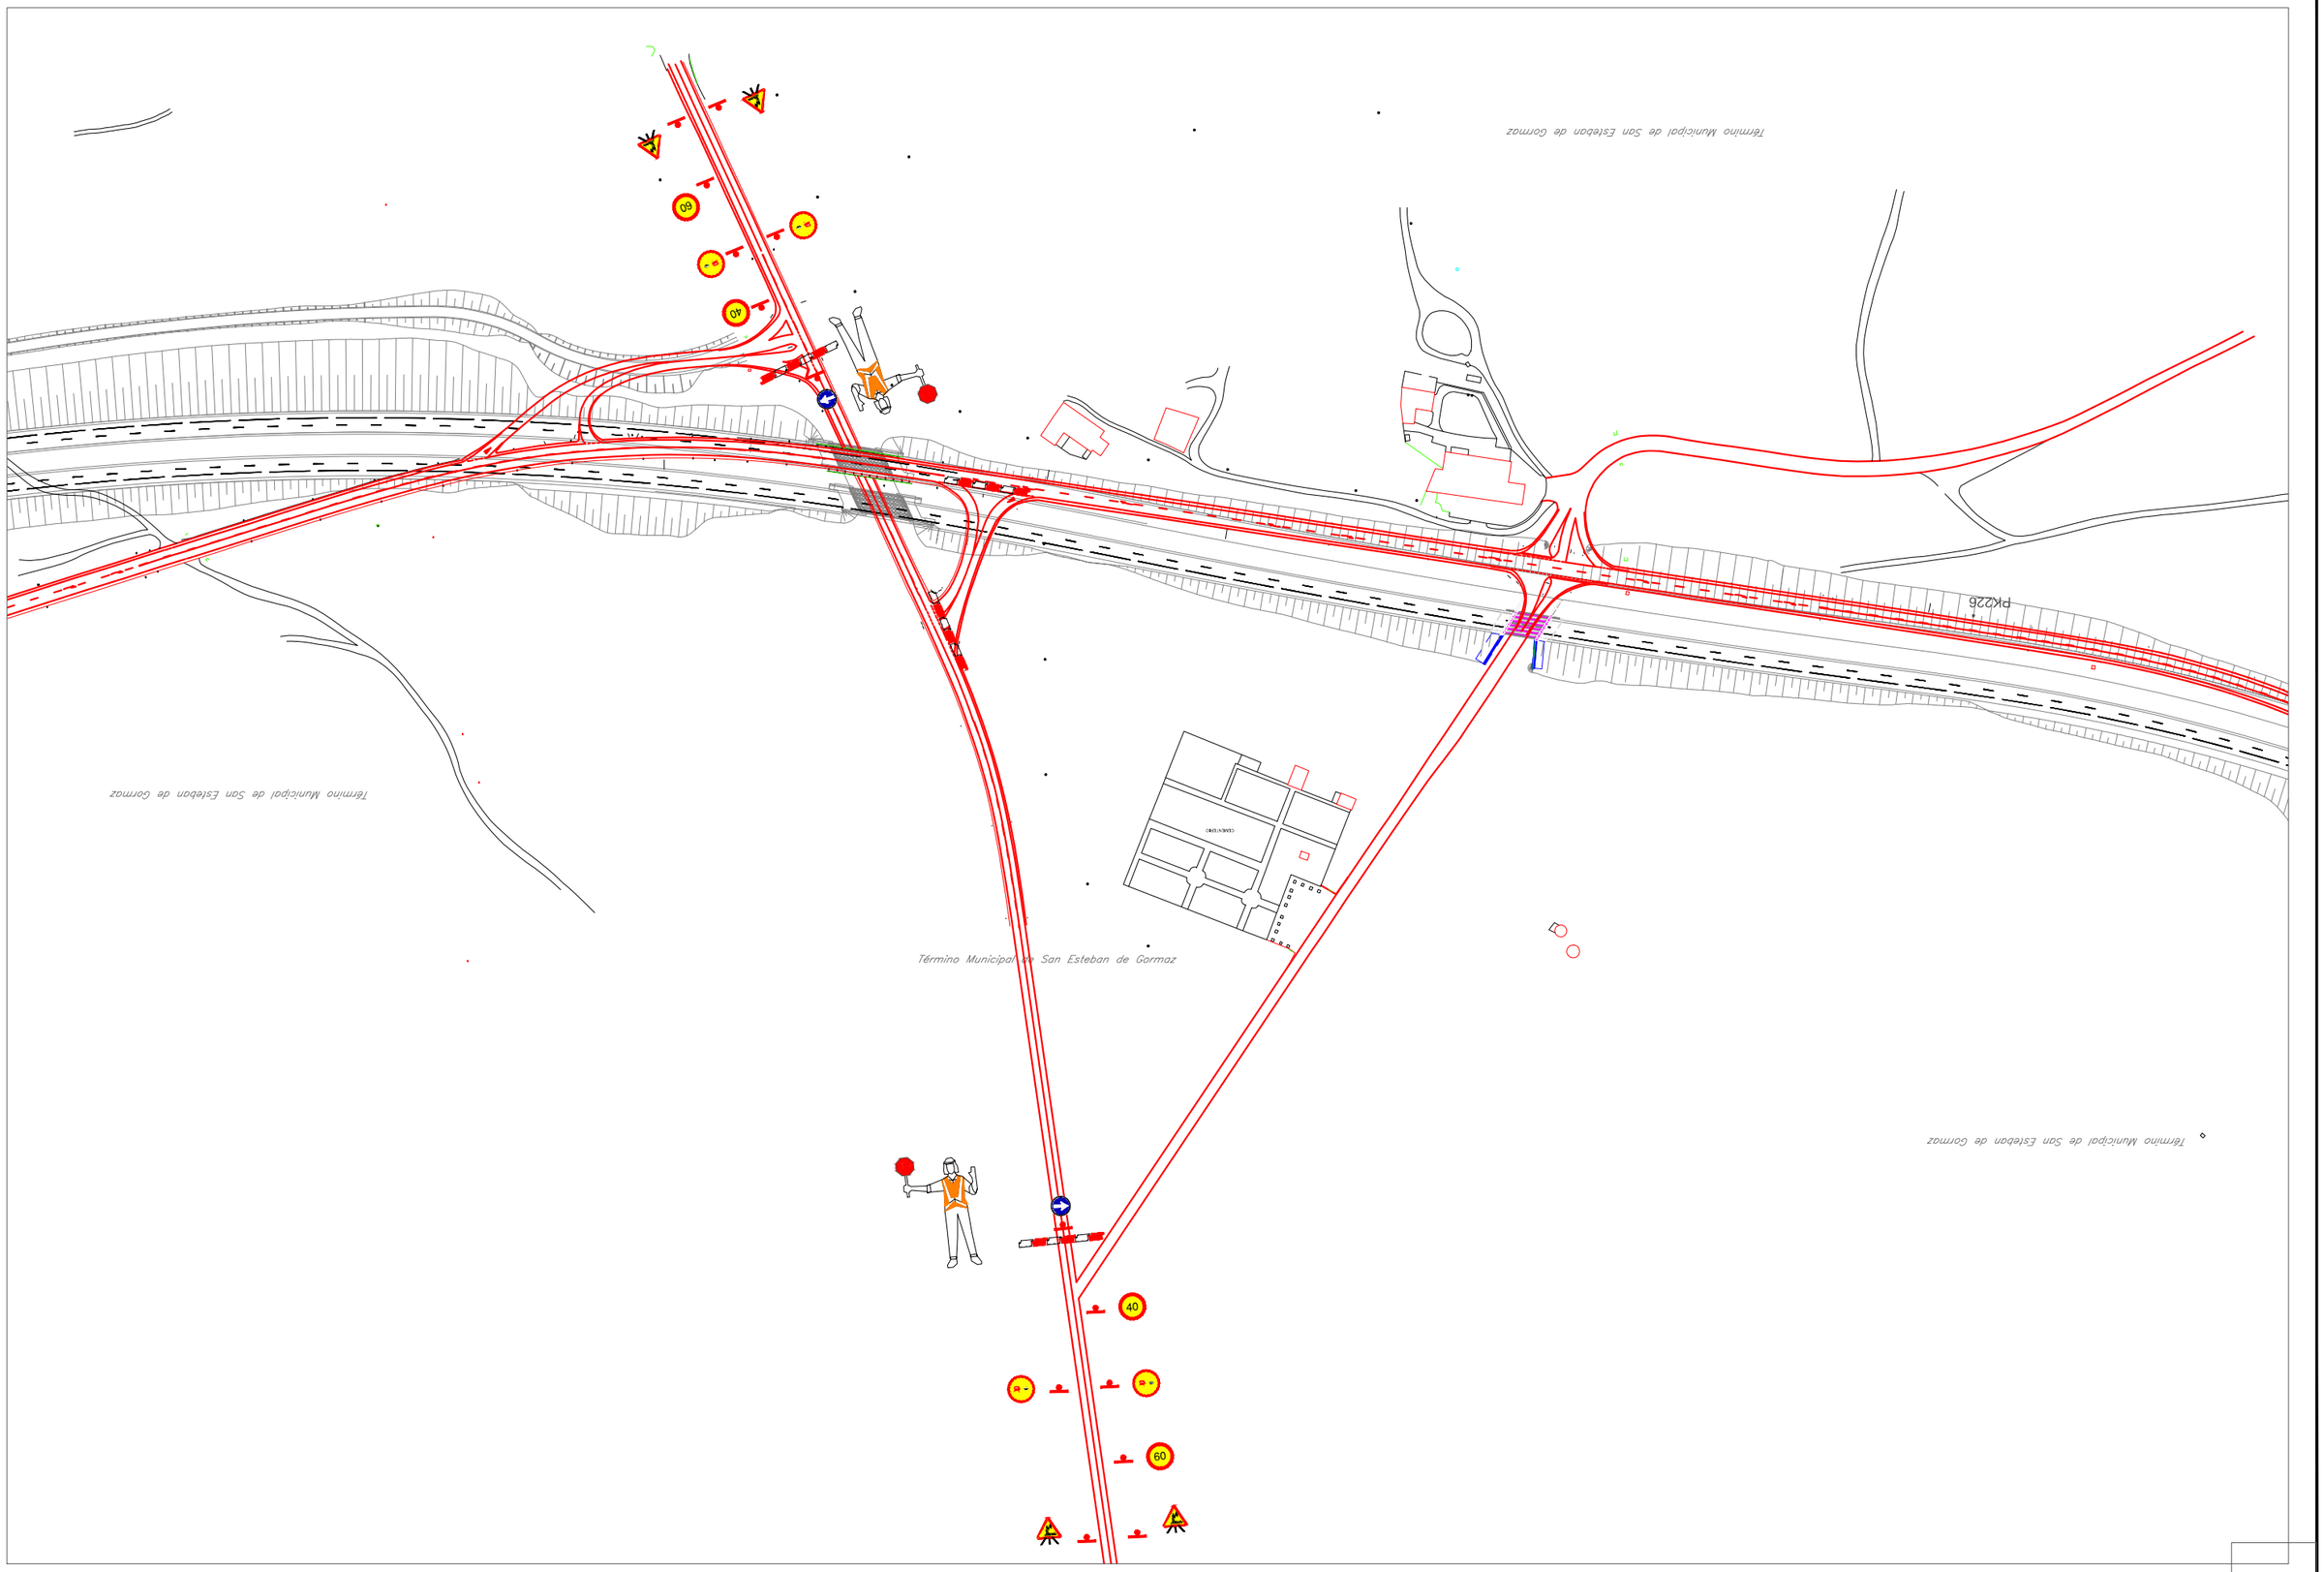

MINISTERIO DE TRANSPORTES, MOVILIDAD Y AGENDA URBANA	SECRETARÍA GENERAL DE INFRAESTRUCTURAS	DEMARCACIÓN DE CARRETERAS DEL ESTADO EN CASTILLA Y LEÓN ORIENTAL	EL INGENIERO DE CAMINOS AUTOR DEL PROYECTO:	EL INGENIERO DIRECTOR DEL PROYECTO:	CONFORMIDAD DEL CONTRATISTA:	ESCALAS:	TITULO DEL PROYECTO: PROYECTO MODIFICADO Nº 1 PROYECTO DE CONSTRUCCIÓN DE LA AUTOVÍA DEL DUERO (A-11). TRAMO: VARIANTE DE EL BURGO DE OSMA - ENLACE DE SAN ESTEBAN DE GORMAZ (OESTE)	CLAVE: 12-SO-3100	Nº ANEJO:	DESIGNACIÓN DEL PLANO: CORTE PROVISIONAL ACCESO SO-P-5004	Nº PLANO:
SECRETARÍA DE ESTADO DE TRANSPORTES, MOVILIDAD Y AGENDA URBANA	DIRECCIÓN GENERAL DE CARRETERAS					ORIGINALES A-1			FECHA: NOVIEMBRE 2020		HOJA.....DE.....